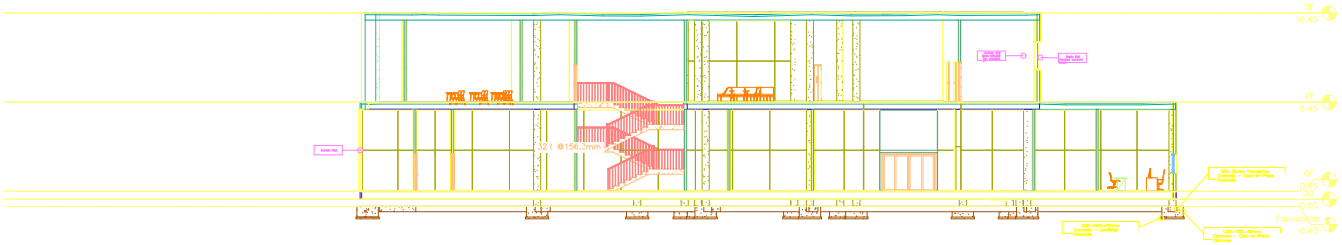

Section A - A
Sc: 1/100

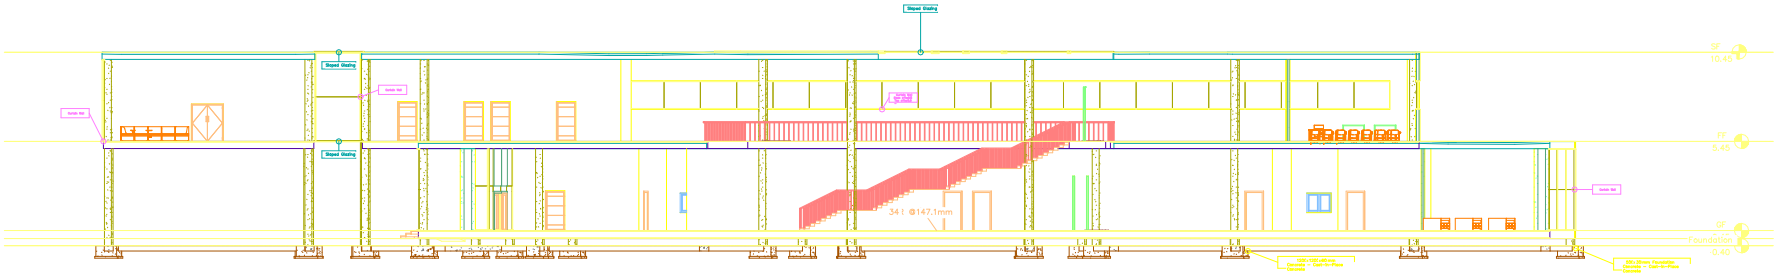

Section B - B
Sc: 1/100